


B6A

55,79 m²

PARTER

Lokal mieszkalny A -PARTER				
	nr	Nazwa	Pow. [m ²]	
A	1.1	Wiatrołap	2,90	55,79
	1.2	Komunikacja	3,45	
	1.3	Łazienka	6,53	
	1.4	Pokój z aneksem kuchennym	22,19	
	1.5	Pokój	11,56	
	1.6	Pokój	9,16	



Powierzchnia ogródka 56 m²

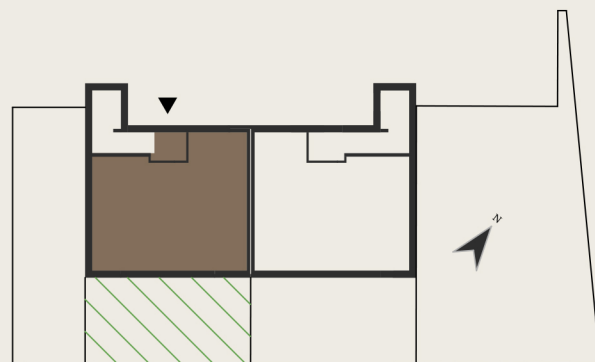

Karta mieszkania została sporządzona na podstawie PB i ma charakter poglądowy. Aranżacja wnętrz jest propozycją (meble, stolarka drzewiowa i urządzenia sanitarne nie stanowią wyposażenia). Powierzchnia użytkowa została określona dla pomieszczeń w stanie wykończonym (z uwzględnieniem tynków, bez uwzględnienia progów, listew przypodłogowych, stelaży WC itp.). Karta mieszkania nie stanowi oferty handlowej w rozumieniu przepisów Kodeksu Cywilnego (szczegółowe informacje w biurze sprzedaży).

Powierzchnia użytkowa została obliczona zgodnie z rozporządzeniem Ministra Transportu Budownictwa i Gospodarki Morskiej z dnia 25.04.2012r tj. zgodnie z normą : PN-ISO 9336:1997_

Powierzchnie pomieszczeń mogą ulec zmianie do 2% przy projekcie wykonawczym i realizacji. Usytuowanie urządzeń sanitarnych może ulec zmianie podczas realizacji.

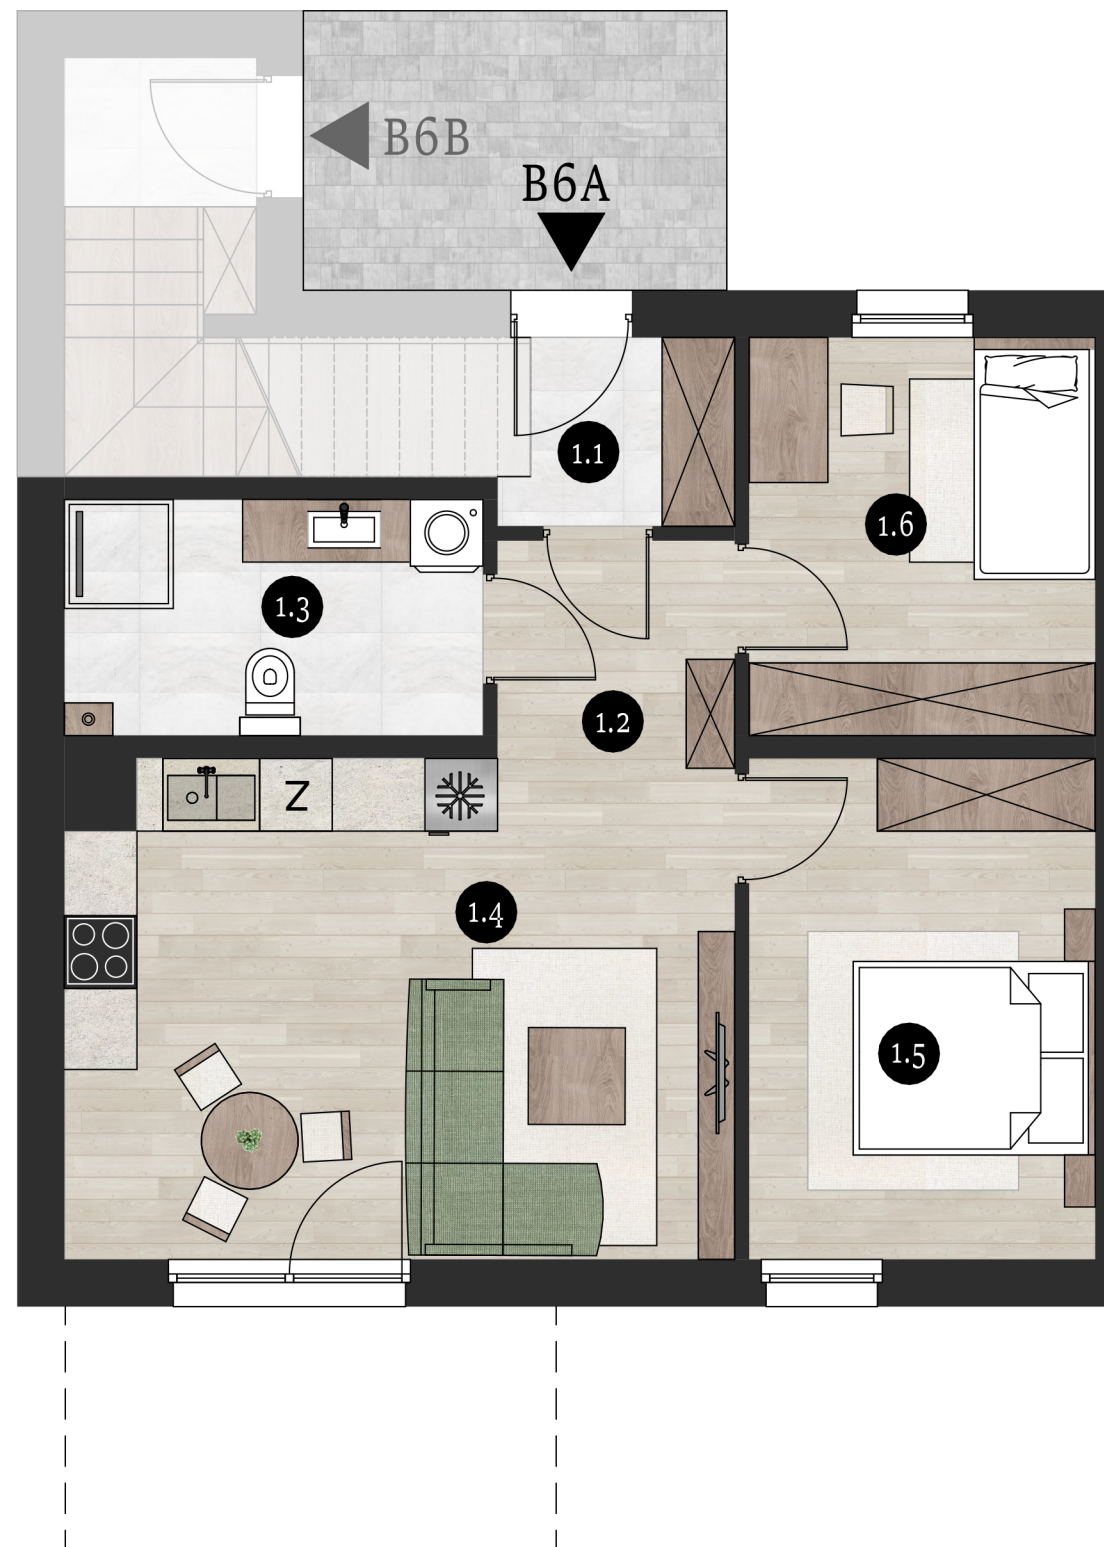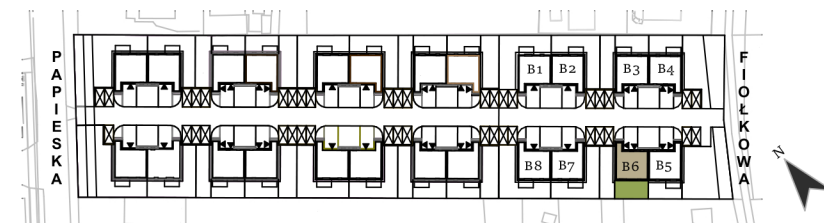

JEDNOSTKA PROJEKTOWA :

77 ARCHITEKTURA